



Carte 1 : Cartographie à l'échelle 1/25 000^{ème}



CRÉMATORIUM DE CLERMONT L'HERAULT
Parc d'Activités Économiques de la Salamane
34800 CLERMONT L'HERAULT

PC

PLAN DE SITUATION

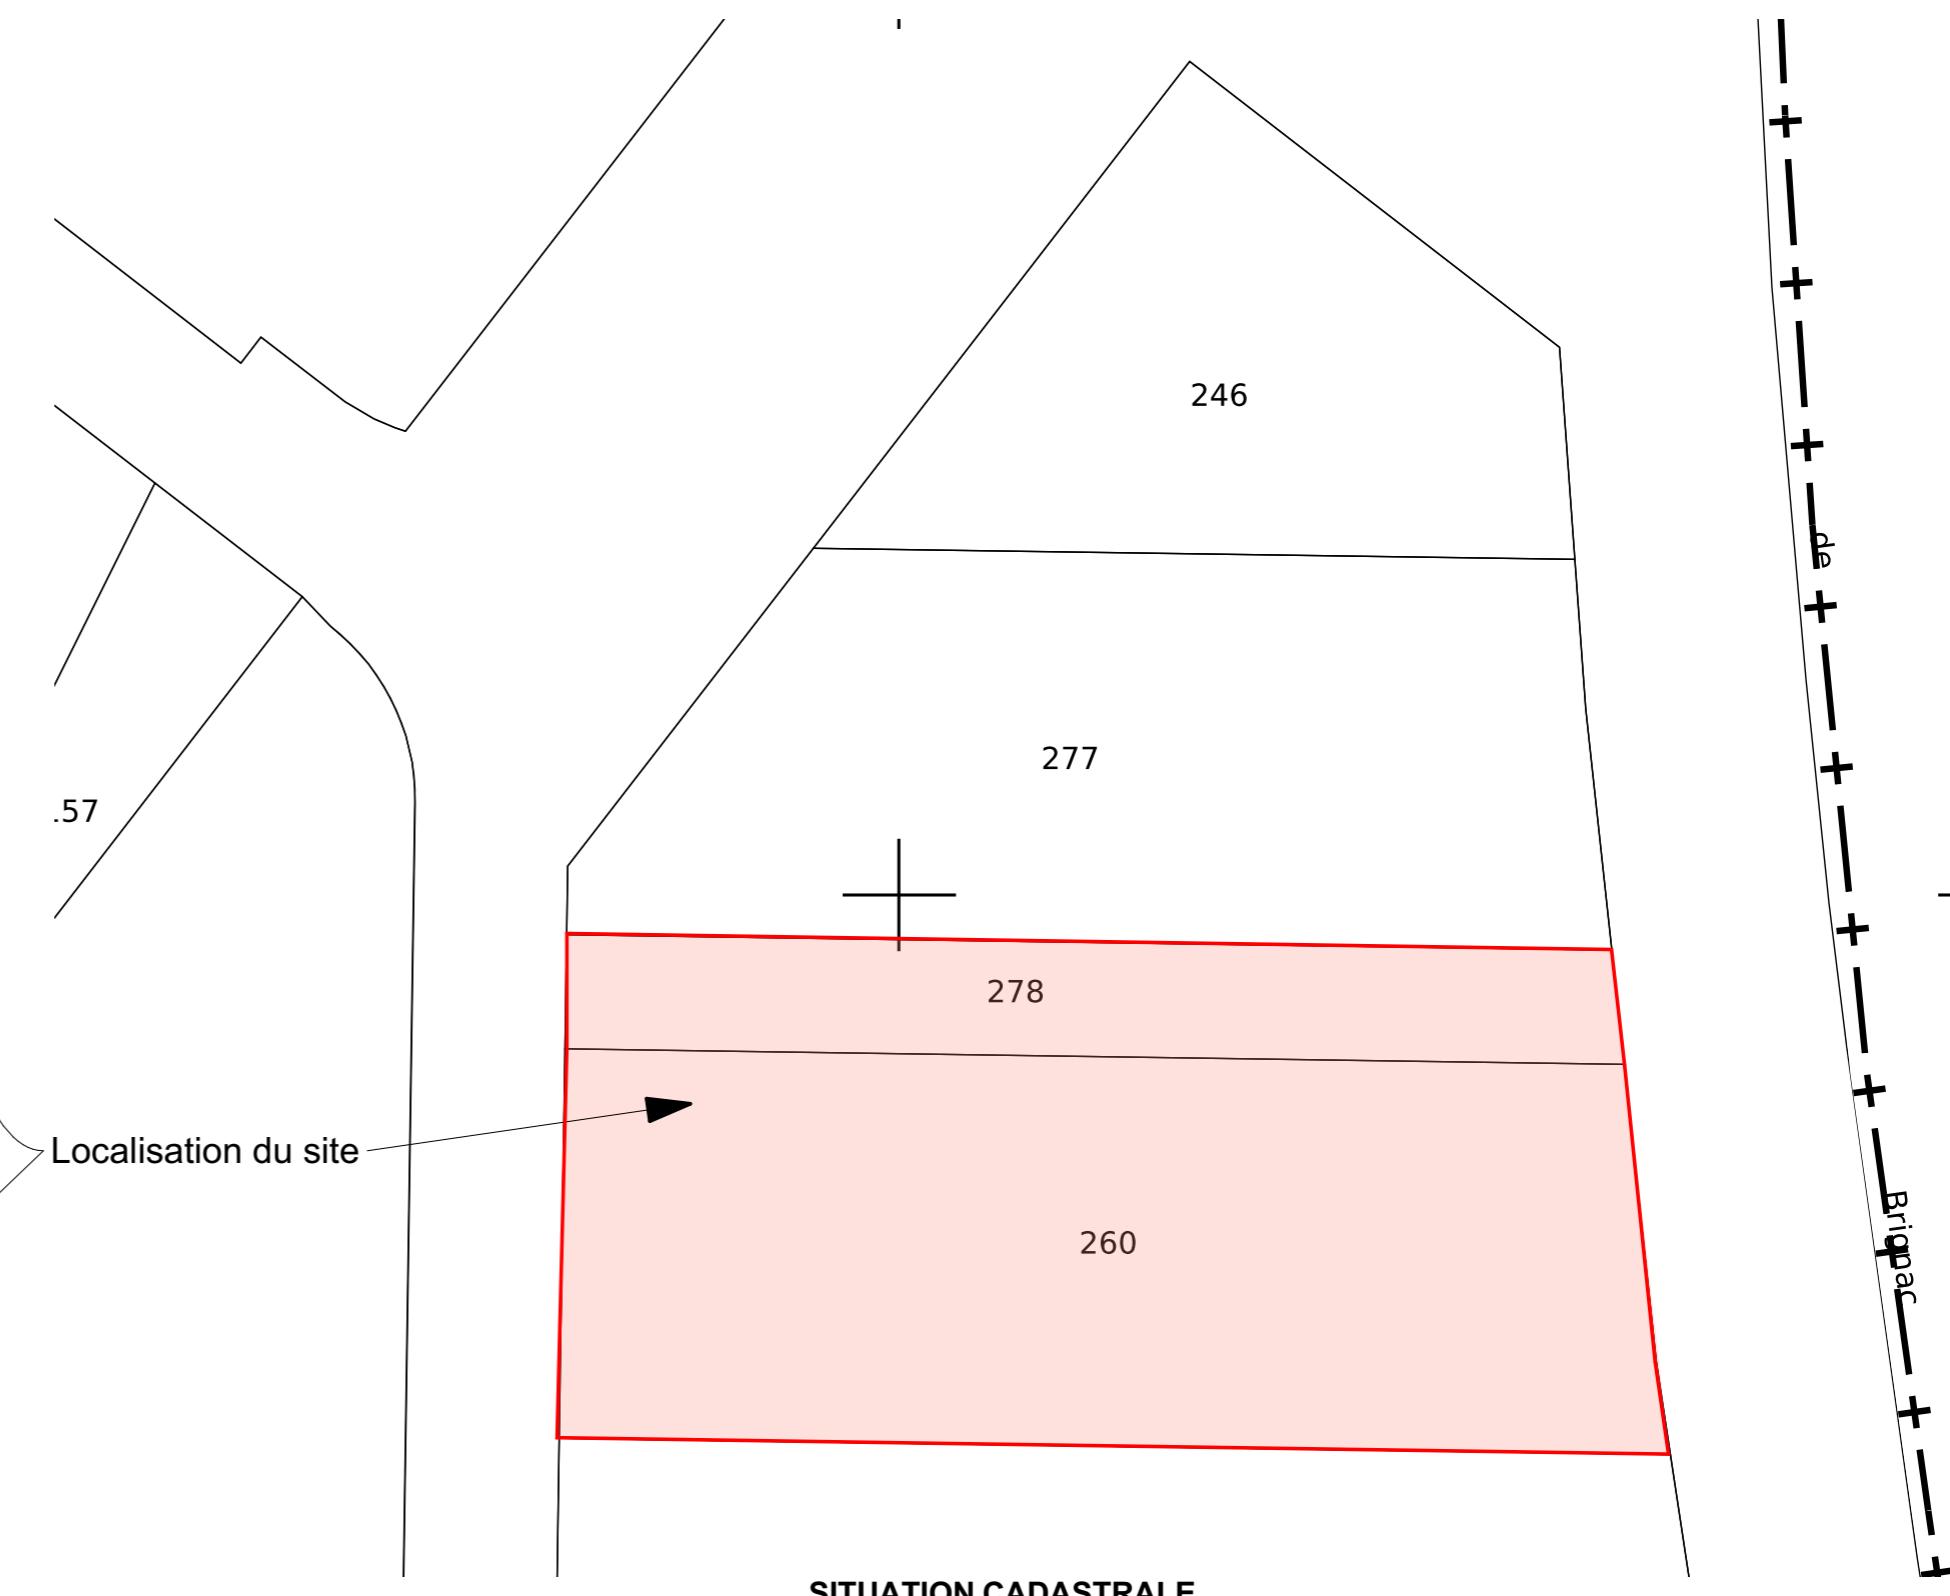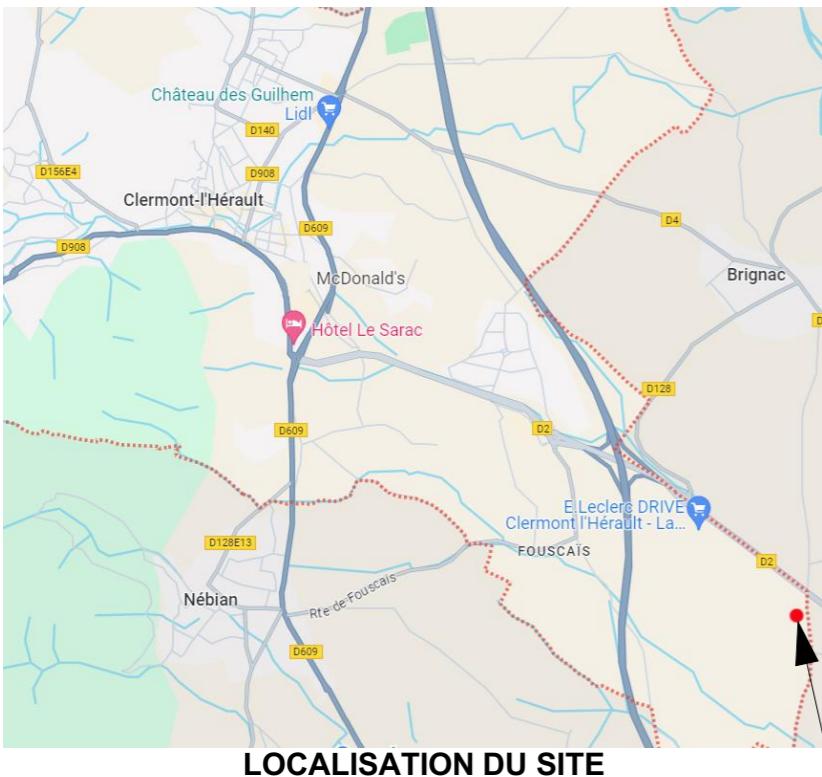

Section : BV
Parcelles : 260 et 278
Surface terrain : 4 510m²

Signé par :
Denis DABRIGEON
 1ACC97F637404DE...

NOTA: PLANS UNIQUEMENT DESTINÉS AUX AUTORITÉS ADMINISTRATIVES, NE POUVANT FAIRE OFFICE DE PLANS D'EXÉCUTION
 N° 246391 CONCEPTION :
 DATE : 29/04/2025
 ARCHITECTE : A.F DESSINATEUR : P.De
 CE DOCUMENT EST PROPRIÉTÉ D'ARCHIA
 IL NE PEUT ÊTRE NI DIFFUSÉ NI REPRODUIT SANS AUTORISATION - DROITS D'AUTEUR RÉSERVÉS

archi3d
 FELINES-CHEVALLIER
 9 RUE DES FUSILLÉS
 63100 KREMLIN-BICETRE
 TEL : 04 73 92 12 00
 contact@arch3d.fr

1 RUE DES FUSILLÉS
 63100 KREMLIN-BICETRE
 TEL : 09 50 37 90 22
 t-beaucourt@funeconsult.fr

PC1



CRÉMATORIUM DE CLERMONT L'HERAULT
Parc d'Activités Économiques de la Salamane
34800 CLERMONT L'HERAULT

PC

PLAN MASSE (EXISTANT)
1/1000ème



Terrain d'assiette du projet

Caractéristiques du terrain :

- Dénivelé peu important
- Parcelle enherbée
- Aucun arbre planté sur le terrain
- Aucune construction sur le terrain

Signé par :
Denis DABRIGEON
1ACC97F637404DE...

